
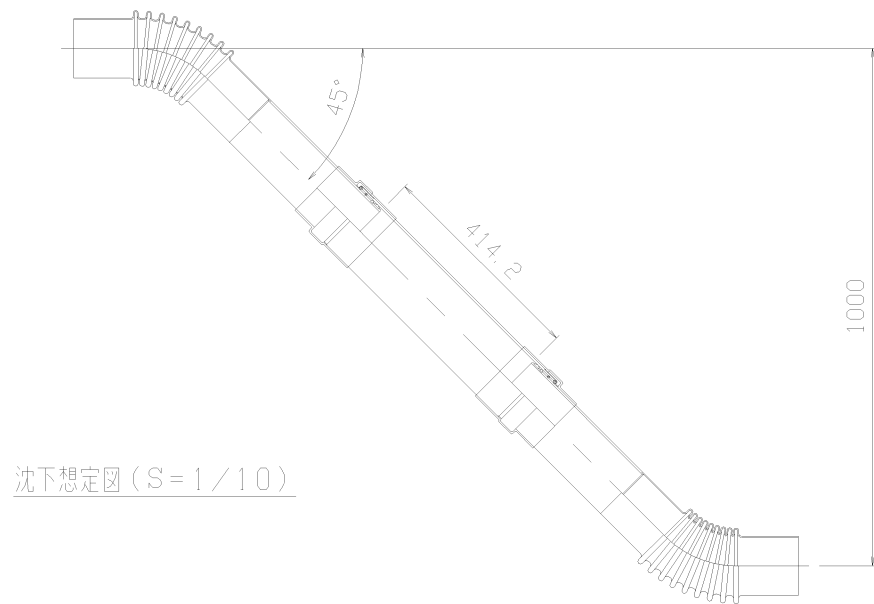


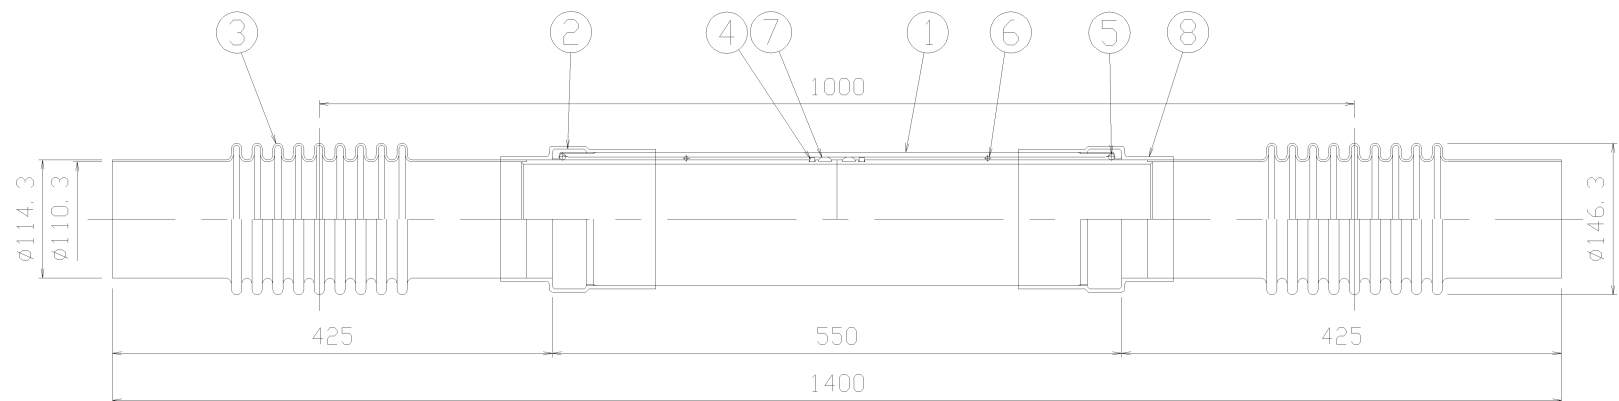

※ 伸縮管用ソケットは、トルクレンチを用いて2000kgf・mで締め付ける事。

8	熱収縮チューブ	2	EPR	φ170-φ90-3'	
7	かまぼこ型リング	2	CR		
6	Oリング(移動部)	2	CR		
5	Oリング(ソケット部)	2	CR		
4	ストップリング	2	SUS304		
3	スネーク管100A×700L	2	SUS304		
2	伸縮管用ソケット	2	STKM20L, 同等品以上	溶融亜鉛めっき	
1	両伸縮管用外管	1	STKM20L, 同等品以上	溶融亜鉛めっき	
部番	品 名	品 番	数量	材 質	備 考
製造年月日 970708		品目番号	材質		
承認	検図	製図	図面番号	KTDK0060-00D	縮尺 1/5 重量
			名 称	製作図 両スネークSPスライダー(地盤沈下用) 100A×1400L 継手なし	

株式会社 土井製作所

記号	年月日	変 更	記入者	承認
----	-----	-----	-----	----